SistemAmbiente servizio idrico integrato	**Schema scarico domestico in fognatura mista**	modulo 446.Mod_FOG_9_REV.00 data 18.03.2014 pag. 1 di 1

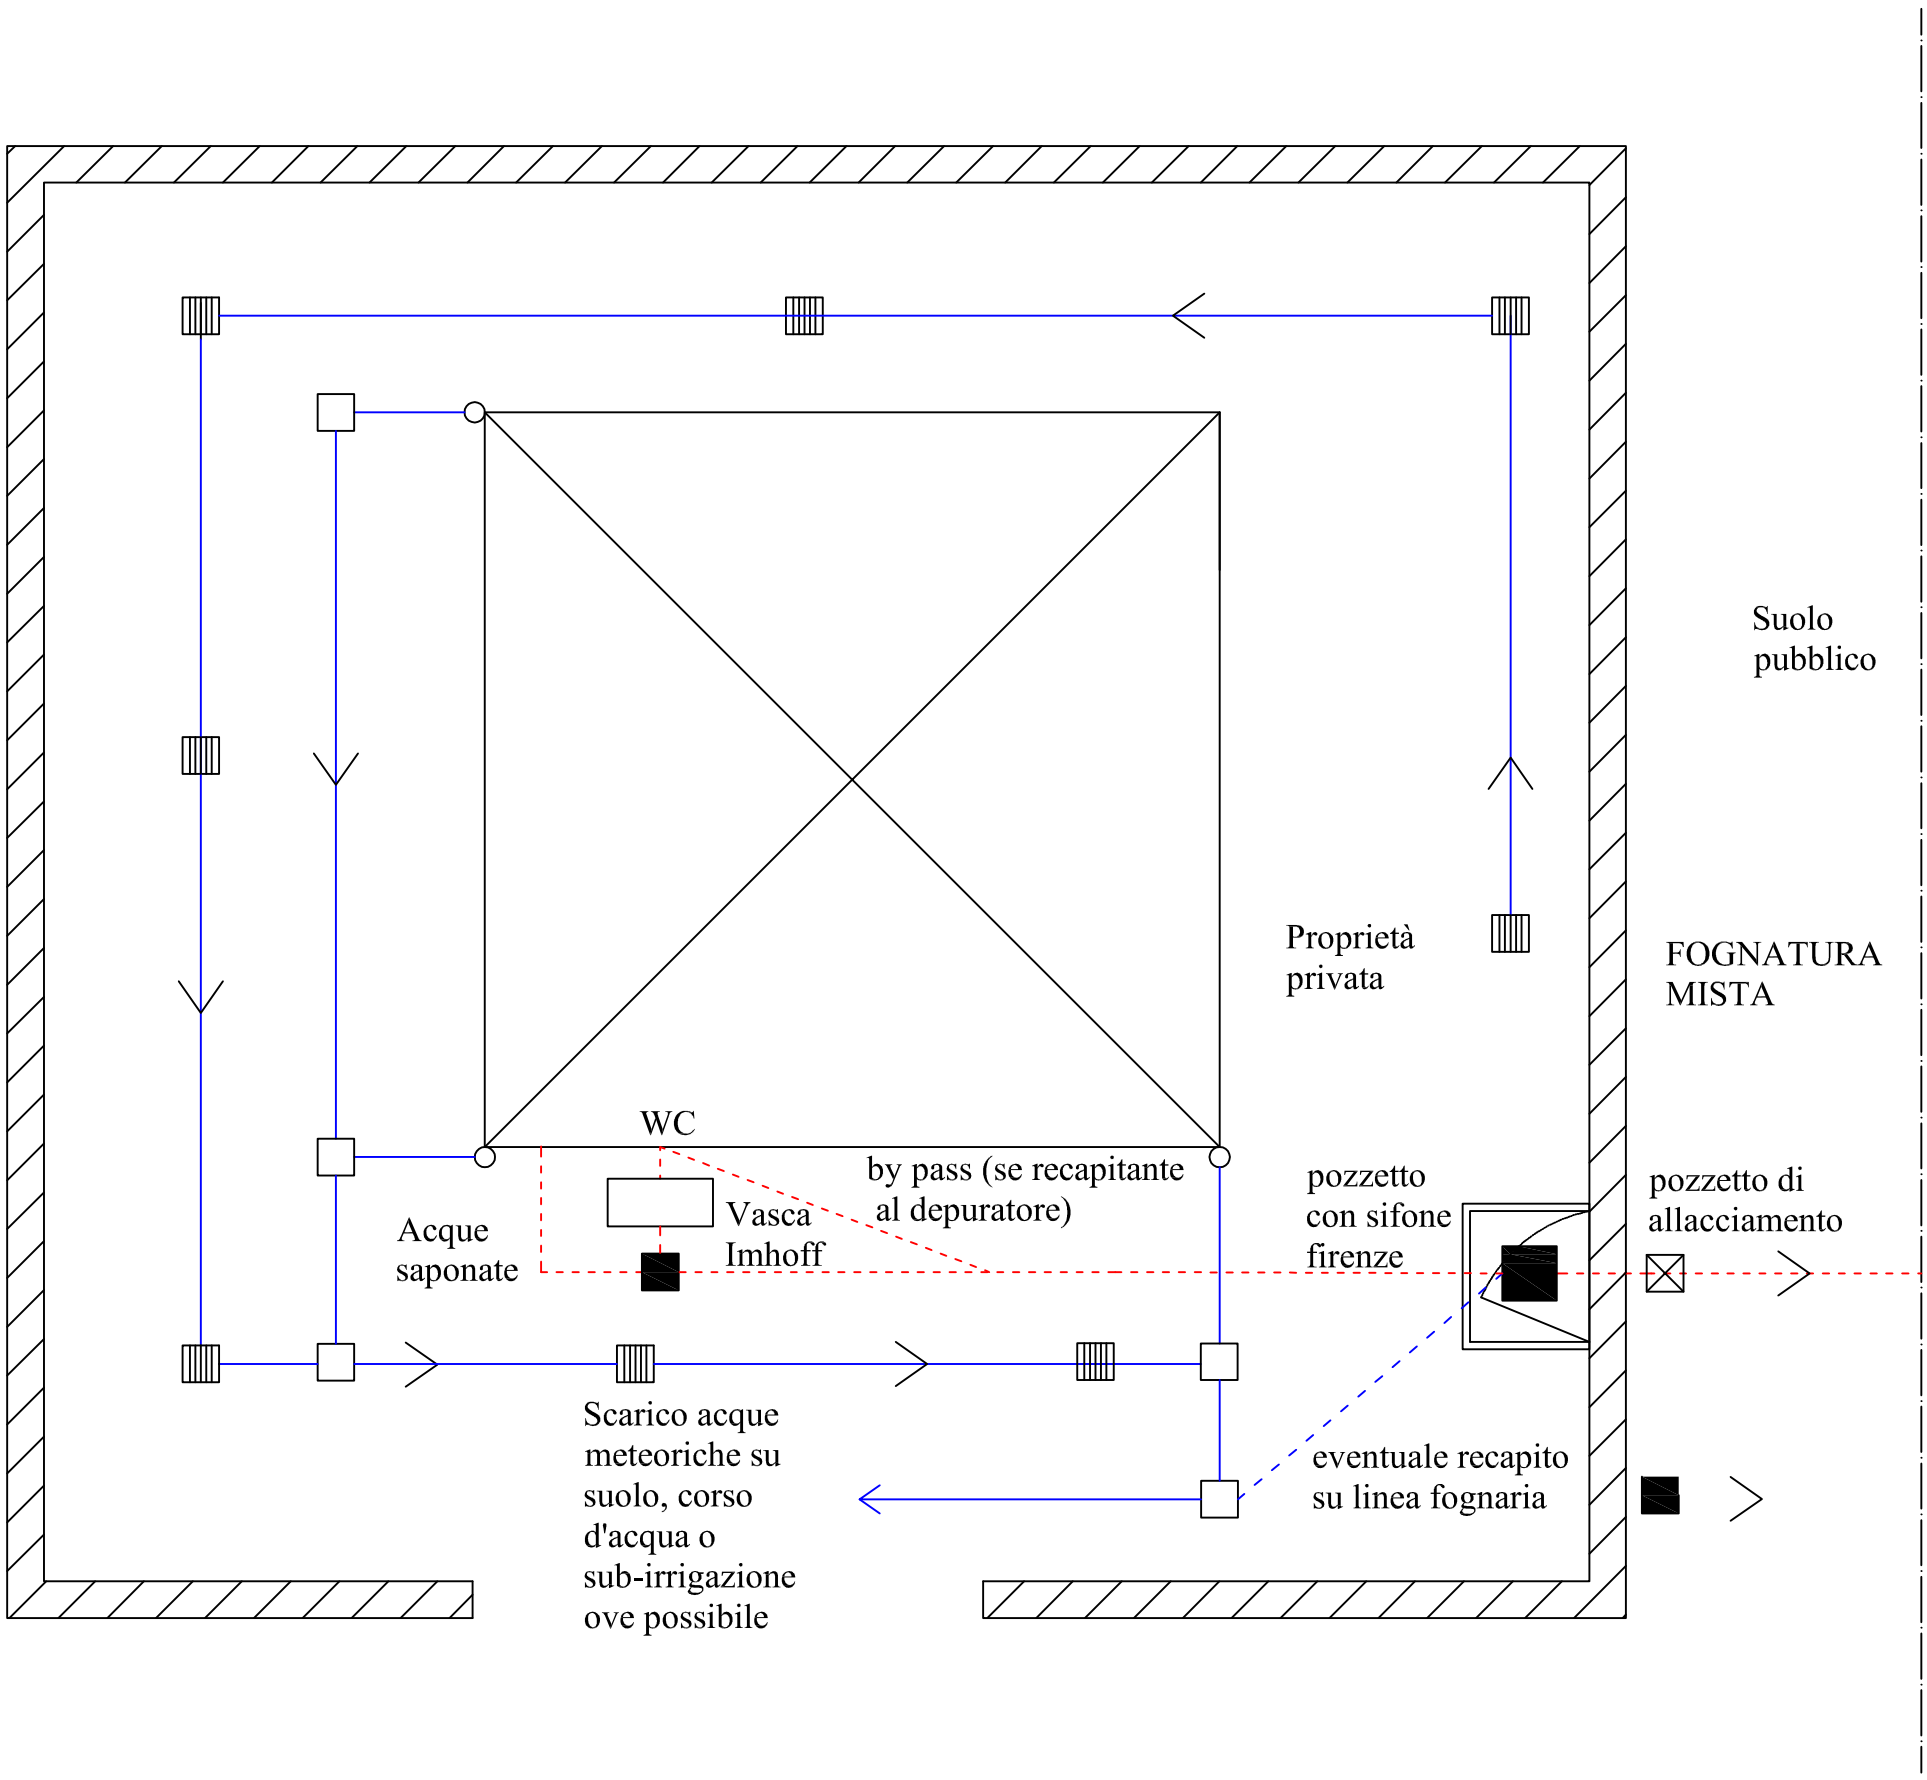

LEGENDA

- condotta acque nere
- pozzetto acque nere
- pozzetto acque bianche
- pluviale
- vasca Imhoff
- condotta acque piovane
- pozzetto di allacciamento con ispezione a T
- caditoia