

Agenzia del Territorio  
**CATASTO FABBRICATI**  
 Ufficio provinciale di  
 Venezia

Dichiarazione protocollo n. VE0098984 del 09/07/2015  
 Planimetria di u.i.u. in Comune di Fossalta Di Portogruaro  
 Via L. Zannier civ. 9

Identificativi Catastali:  
 Sezione:  
 Foglio: 11  
 Particella: 778  
 Subalterno: 5


Compilata da:  
 Daneluzzi Luciano  
 Iscritto all'albo:  
 Geometri  
 Prov. Venezia N. 1940

Data: 22/04/2021  
 Totale schede: 1  
 Ultima planimetria: n.1  
 n.1  
 Scala 1: 200  
 n.1 T361147 - Richiedente: CSSRNE71R28G914E  
 Formato di acquisizione: A3(297x420) - Formato stampa richiesto: A3(297x420)

allegato - C -  
 planimetria catastale F.11 mapp. 778 - sub 5



PIANO TERRA

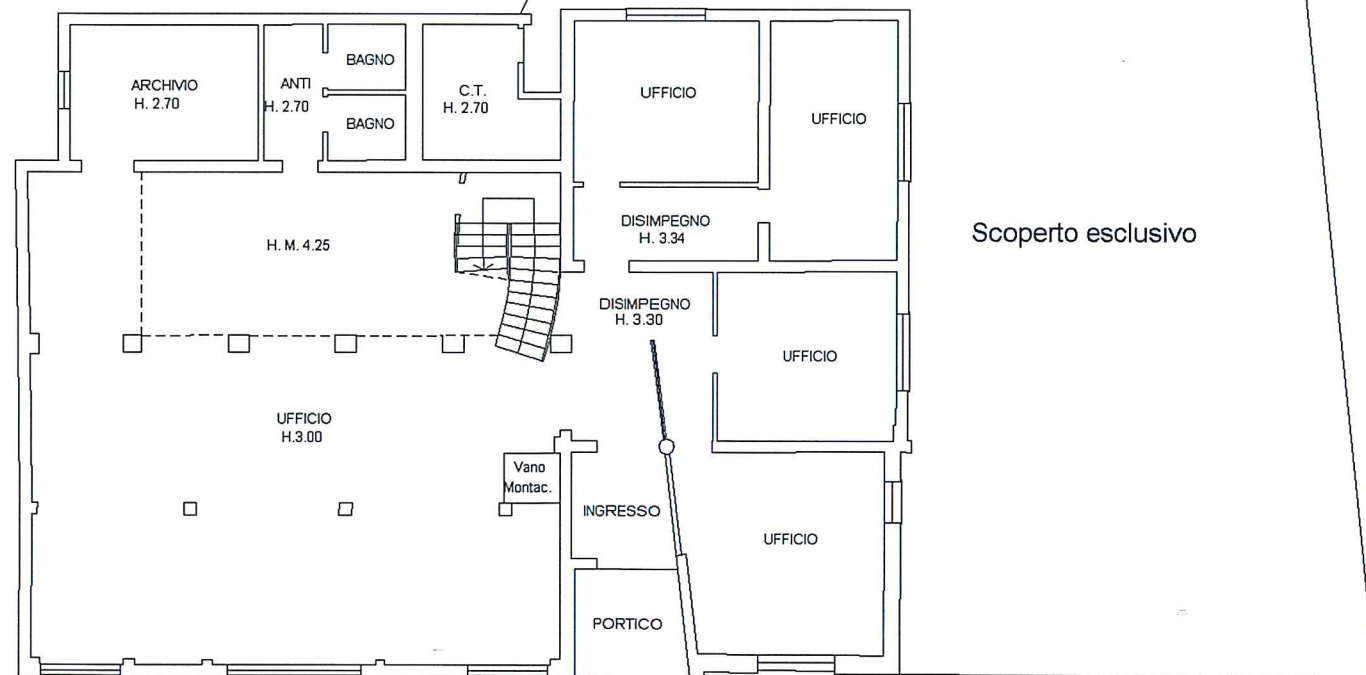

PIANO PRIMO

